



HOSPITAL
Federico Lleras Acosta
Ibagué - Tolima
E.S.E.

HOSPITAL FEDERICO LLERAS ACOSTA E.S.E.
SEDE LIMONAR

PROYECTO:

CUMPLIMIENTO DE LOS ESTÁNDARES DE INFRAESTRUCTURA FÍSICA DEL SISTEMA DE HABILITACIÓN EN EL SERVICIO DE CIRUGÍA DEL HOSPITAL FEDERICO LLERAS ACOSTA E.S.E.

DISEÑO:


 CC 19342431

FIRMA: FERNANDO CORREDOR NEIRA
M. P. : CN 230-91901

REVISÓ:

FIRMA: RICHARD MORALES BAUTISTA
CARGO: ARQUITECTO OFICINA ASESORA DE PLANEACIÓN Y CALIDAD.

APROBÓ:

FIRMA: NATALY SUAREZ BARRERA
CARGO: JEFE OFICINA ASESORA DE PLANEACIÓN Y CALIDAD

OBSERVACIONES:

CONTIENE:

RED DE TUBERÍAS AGUA FRÍA
RED DE DUCTERÍA DE SUMINISTRO Y RETORNO


SERVICIO:

SERVICIO CIRUGÍA

CONTROL DE CAMBIOS:

VERSION	DESCRIPCIÓN	FECHA

CODIGO: P-C-PL-0000	FECHA ELABORACIÓN: OCTUBRE - 2021
FECHA ACTUALIZACIÓN: DICIEMBRE - 2021	VERSION: 00
ESCALA: Indicada	PLANO NUMERO: AA1 de 2

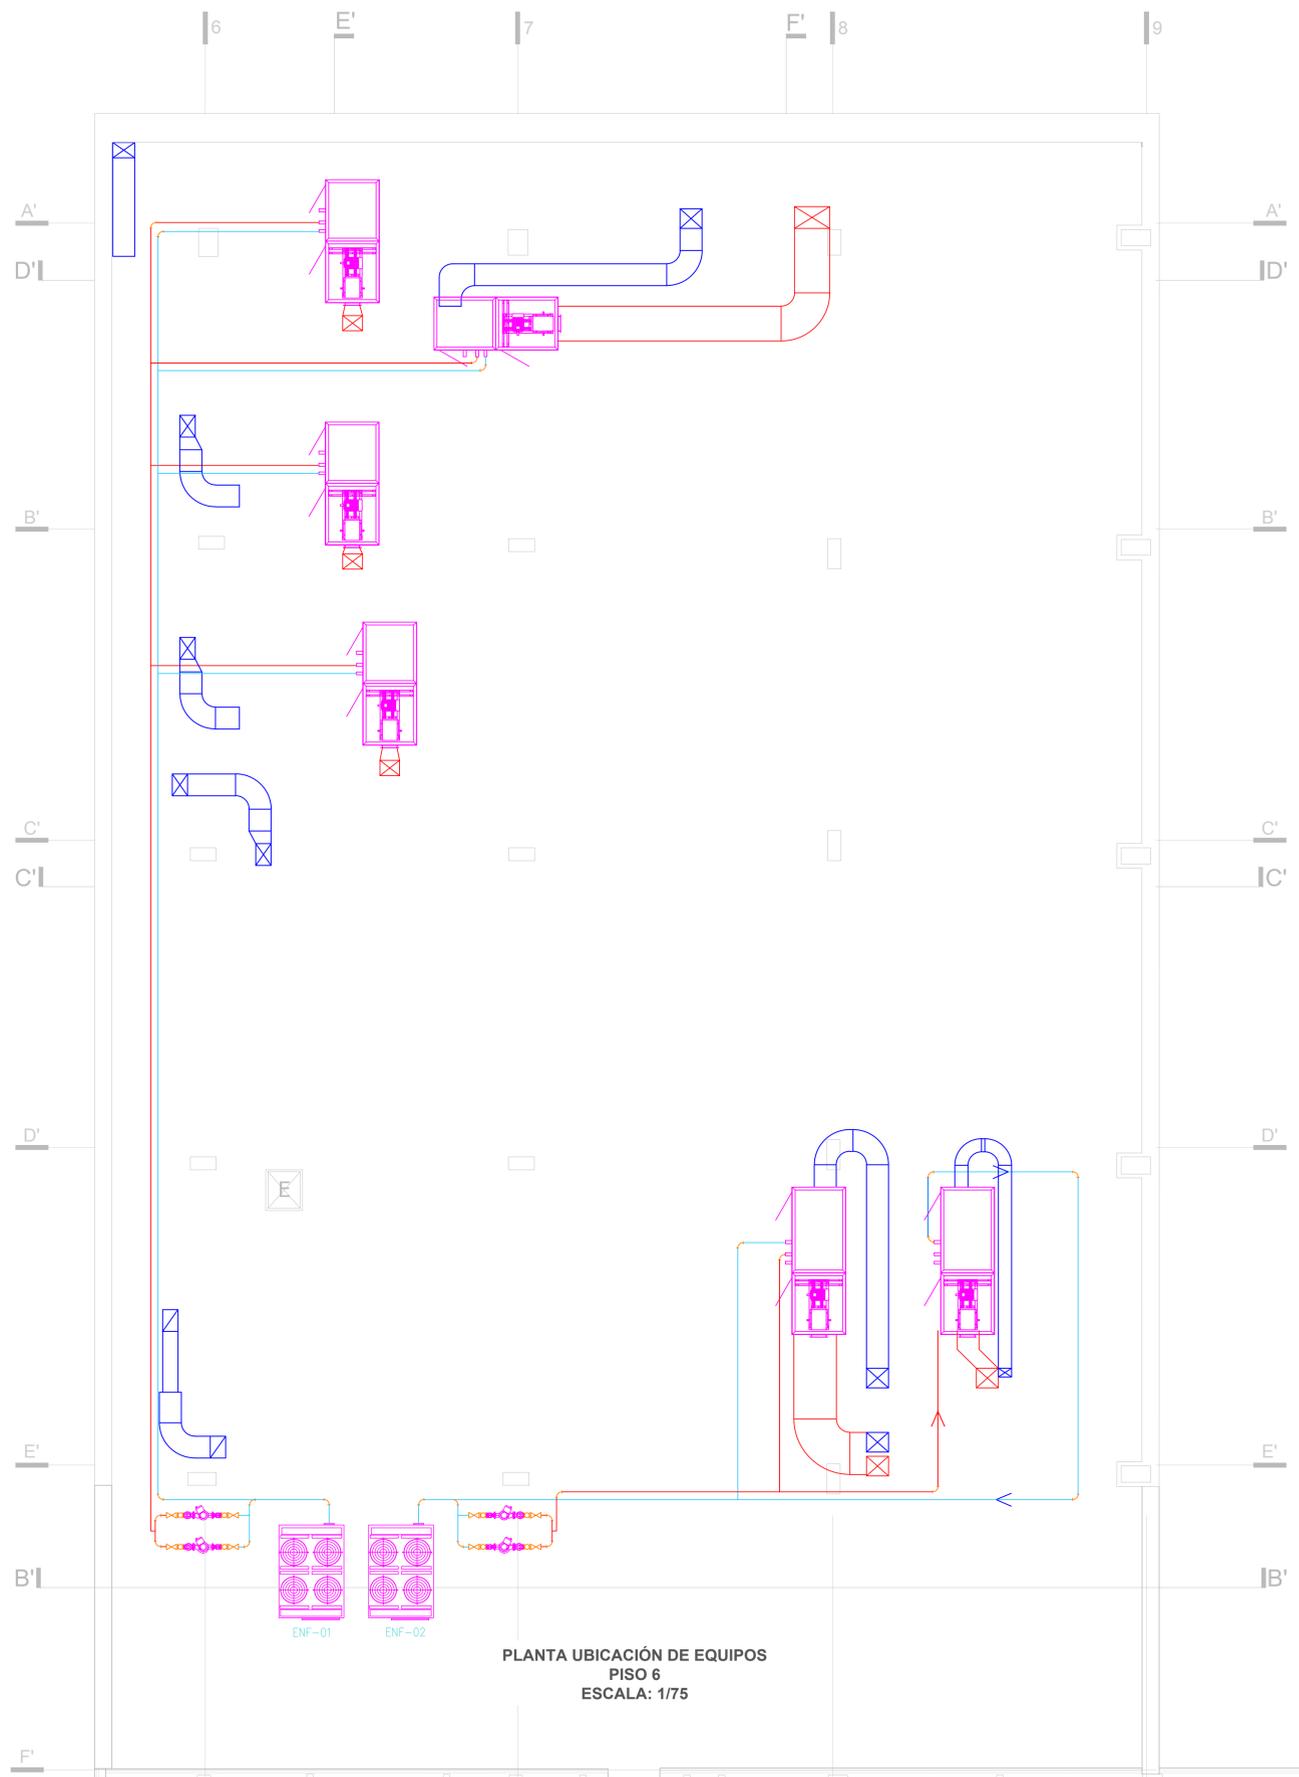

PLANTA UBICACIÓN DE EQUIPOS
PISO 6
ESCALA: 1/75



HOSPITAL FEDERICO
LLERAS ACOSTA E.S.E.
SEDE LIMONAR

PROYECTO:

CUMPLIMIENTO DE LOS ESTÁNDARES DE INFRAESTRUCTURA FÍSICA DEL SISTEMA DE HABILITACIÓN EN EL SERVICIO DE CIRUGÍA DEL HOSPITAL FEDERICO LLERAS ACOSTA E.S.E.

DISEÑO:

FIRMA: 
NOMBRE: FERNANDO CORREDOR NEIRA
M. P.: CN 230-91901

REVISÓ:

FIRMA: _____
NOMBRE: RICHARD MORALES BAUTISTA
CARGO: ARQUITECTO OFICINA ASESORA DE PLANEACIÓN Y CALIDAD.

APROBÓ:

FIRMA: _____
NOMBRE: NATALY SUAREZ BARRERA
CARGO: JEFE OFICINA ASESORA DE PLANEACIÓN Y CALIDAD

OBSERVACIONES:

CONTIENE:
**UBICACIÓN DE EQUIPOS
RED DE TUBERÍAS AGUA FRÍA
RED DE DUCTERÍA DE SUMINISTRO Y RETORNO**

SERVICIO:
SERVICIO CIRUGÍA

CONTROL DE CAMBIOS:

VERSION	DESCRIPCIÓN	FECHA

CODIGO: P C - P L - 0 0 0 0	FECHA ELABORACIÓN: OCTUBRE - 2021
FECHA ACTUALIZACIÓN: DICIEMBRE - 2021	VERSIÓN: 00
ESCALA: Indicada	PLANO NUMERO: AA2 de 2